



PLANO DE SUBDIVISIÓN "LOTE UNO"

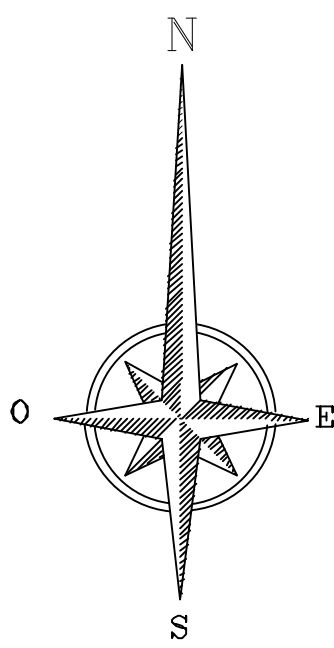


CON MANUEL HERRERA
QUILODRÁN, ESTERO
PANQUEQUILLO DE POR
MEDIO

CON JORGE MOLINA

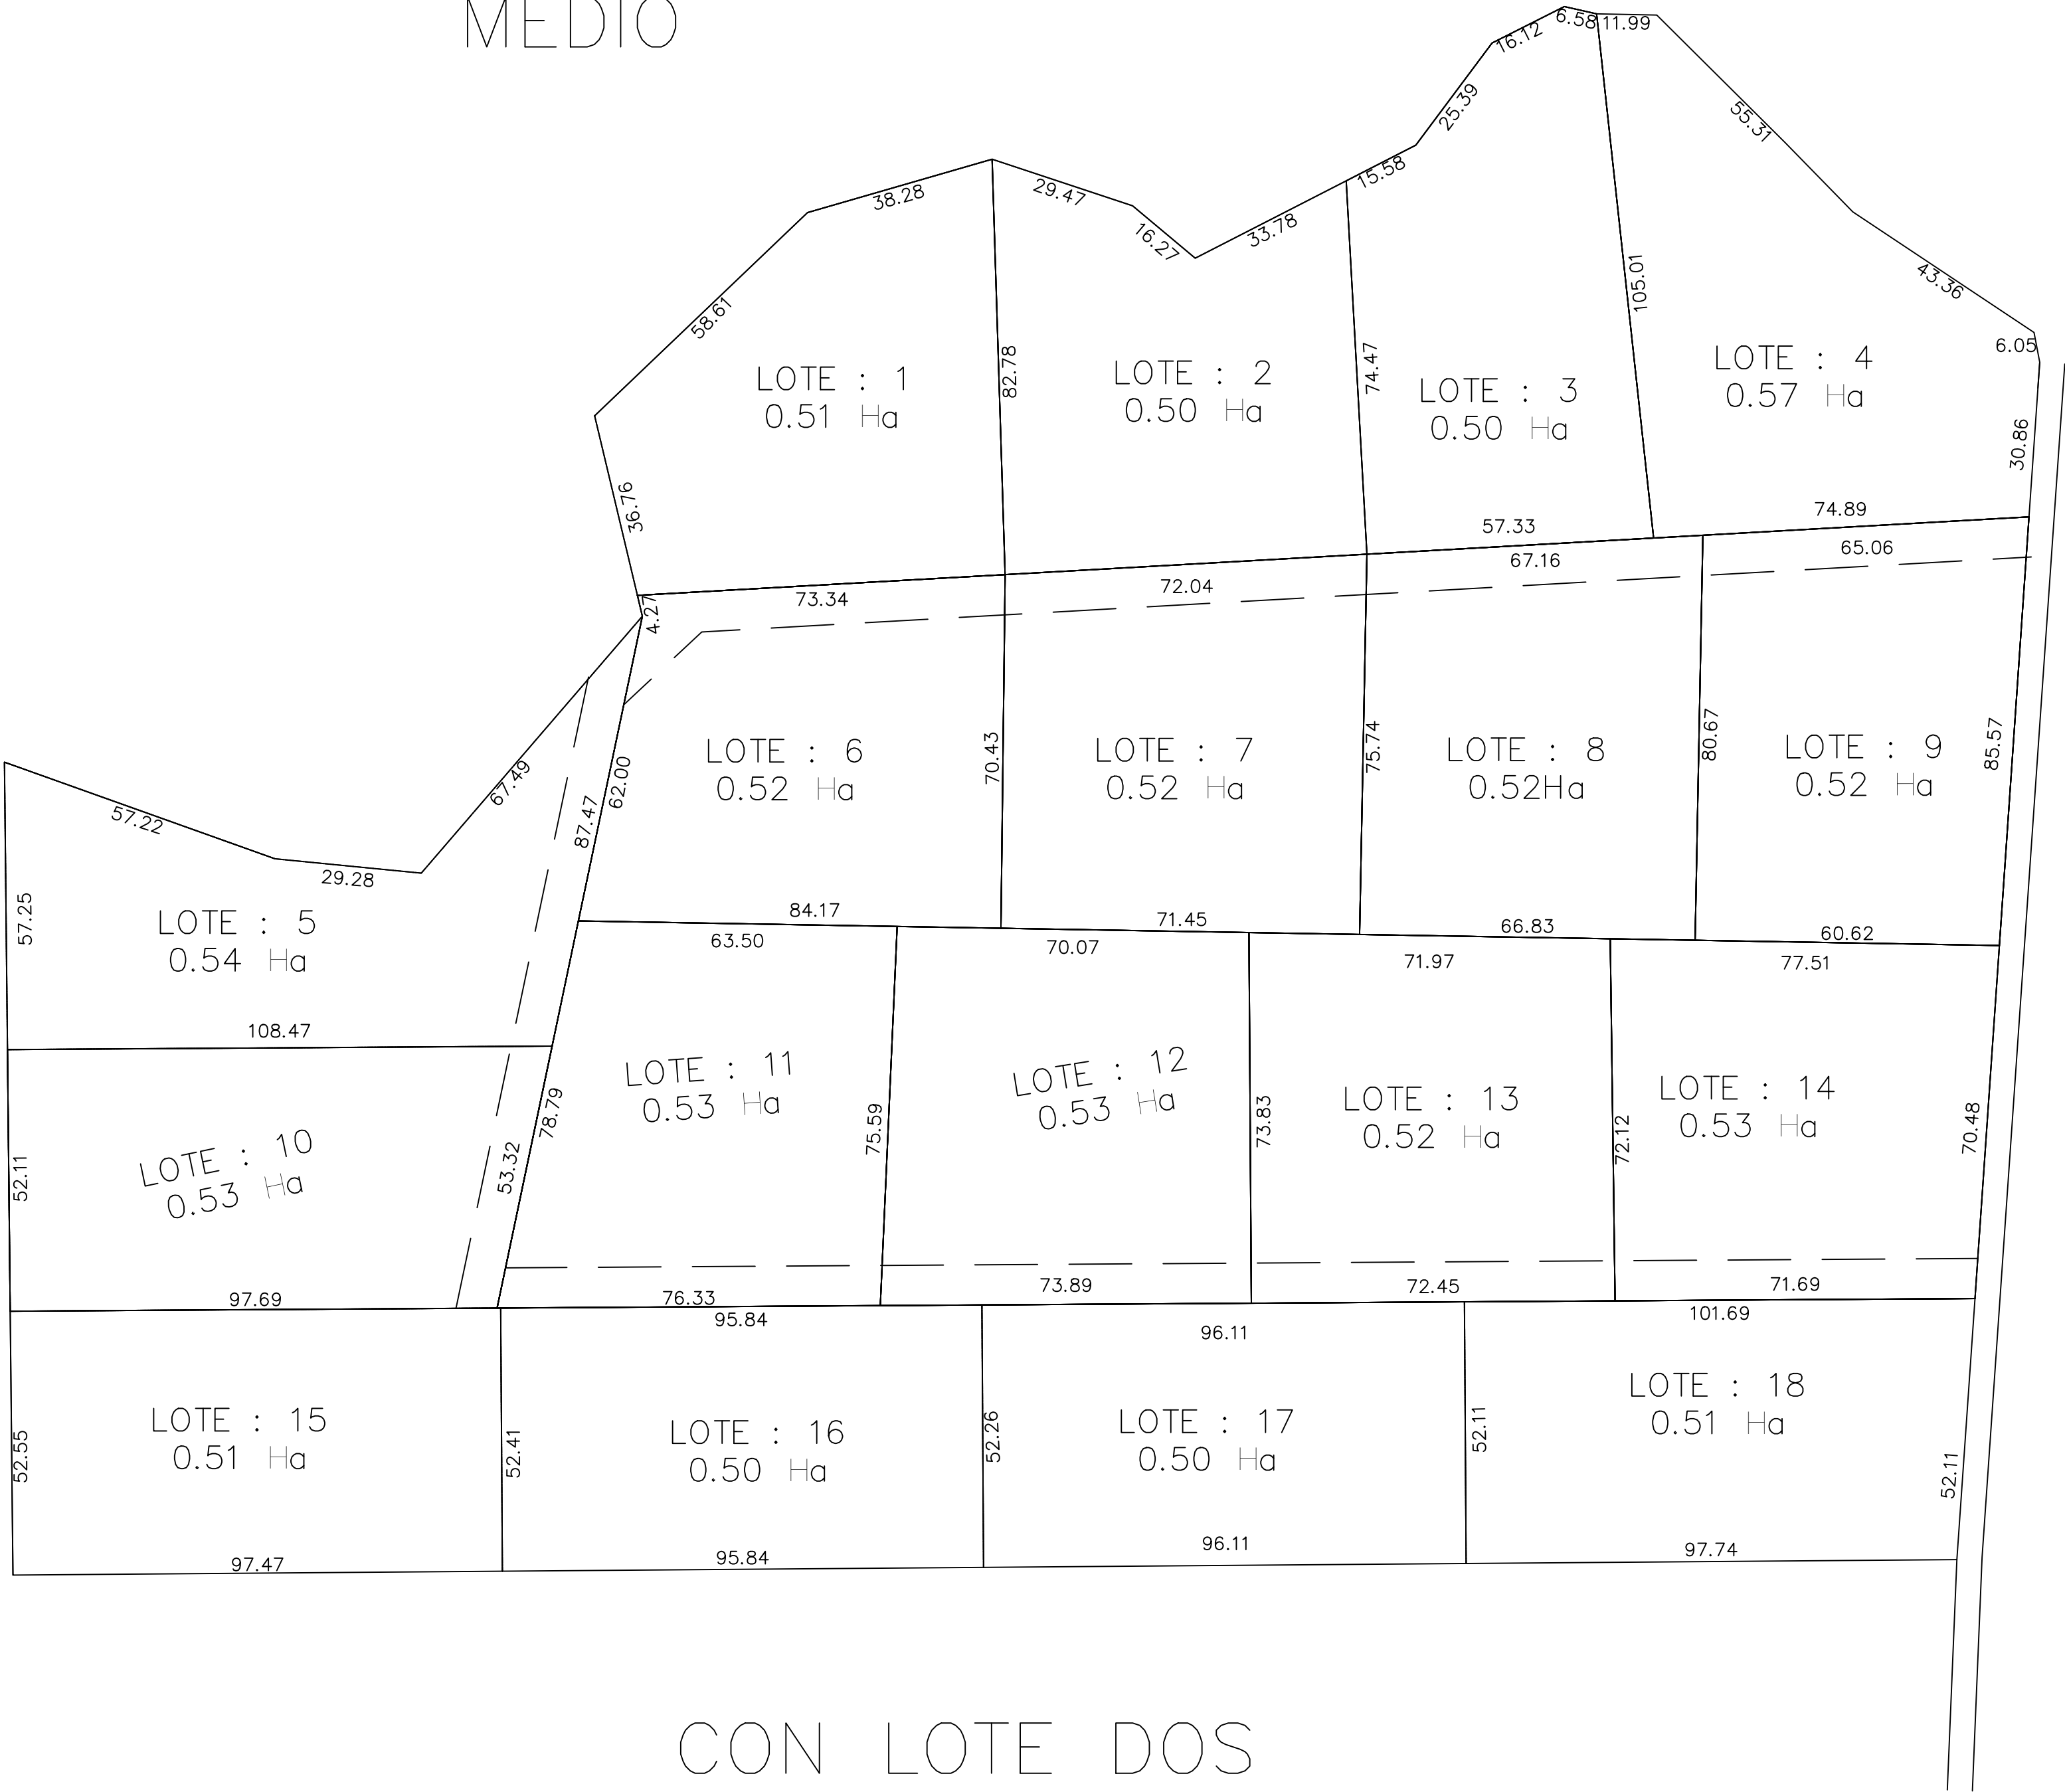


CON SUCESIÓN PEDRO
LUIS MERINO ALBORNOZ

ESCALA 1:1000

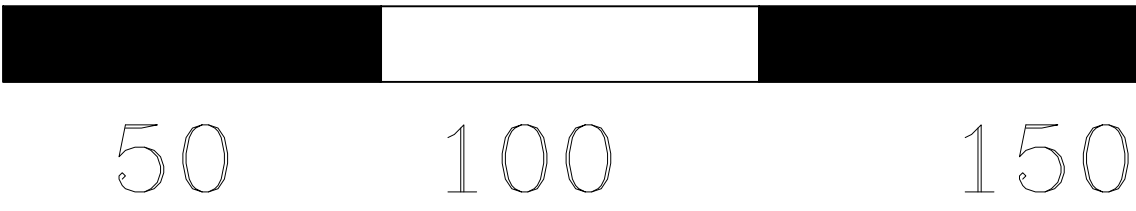

PLANO SUBDIVISIÓN "LOTE UNO"
SOCIEDAD INMOBILIARIA HUAMPULI SPA.
UBICACION: SUBDELEGACIÓN TRILALEO
COMUNA: YUNGAY
PROVINCIA: DIGUILLIN
REGION: ÑUBLE

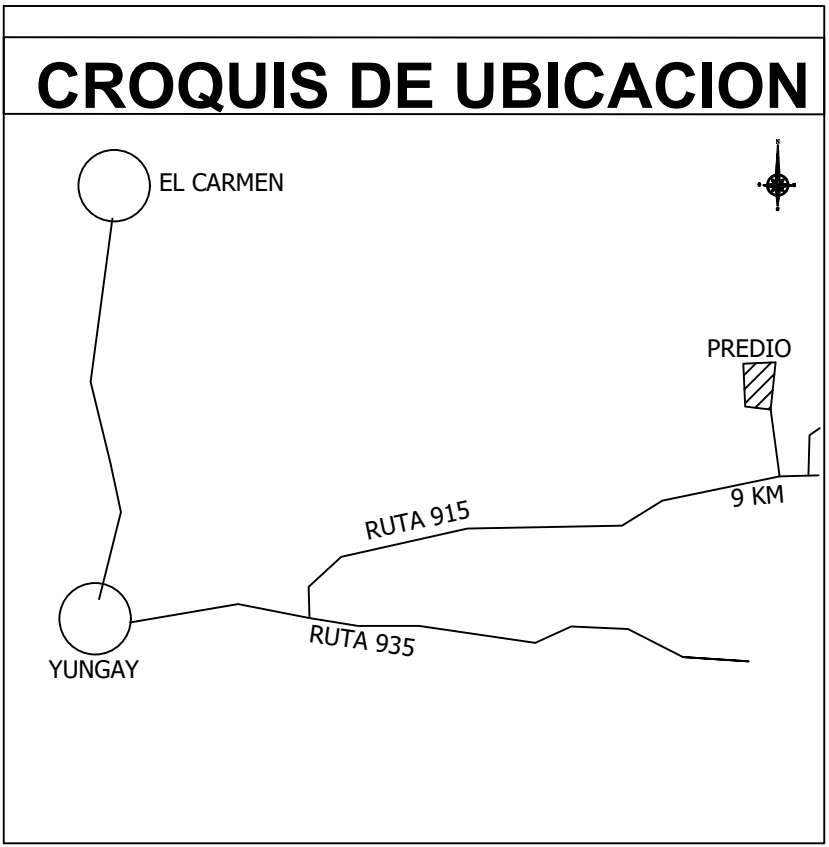

SIMBOLOGIA	
----- LIMITE PARCELA	
----- SERVIDUMBRE	
ROL: 1116-37	
PROPIETARIO:	
SOCIEDAD INMOBILIARIA HUAMPULI SPA 77.394.055-K	

EJECUCIÓN - DESARROLLO	PARÁMETROS TÉCNICOS
LONGITUDES: METRO	Origen Topográfico
DESLINDES EXISTENTES	Proyección UTM
PROFESIONAL A CARGO:	
DRONSERVICE	
EDUARDO_SCHAFFER@HOTMAIL.COM	EDUARDO PATRICIO SCHAFFER GUÍÑEZ C.I. : 12.795.056-3 INGENIERO AGRÓNOMO
ESCALA 1/1000	CONTENIDO:
FECHA: DICIEMBRE 2022	PLANO DE SUBDIVISIÓN
LAMINAS: 1/1	

CUADRO DE SUPERFICIE DE LOTES		
LOTE	SUPERFICIE (ha.)	SERVIDUMBRE (m2) ANCHO 8m
Lote 1	0.51	---
Lote 2	0.50	---
Lote 3	0.50	---
Lote 4	0.57	---
Lote 5	0.54	699.76
Lote 6	0.52	586.72
Lote 7	0.52	576.32
Lote 8	0.52	537.28
Lote 9	0.52	520.48
Lote 10	0.53	426.56
Lote 11	0.53	610.64
Lote 12	0.53	591.12
Lote 13	0.52	579.6
Lote 14	0.53	573.52
Lote 15	0.51	---
Lote 16	0.50	---
Lote 17	0.50	---
Lote 18	0.51	---
TOTAL	9,36 ha	5702